
Situatietekening
nieuwe situatie

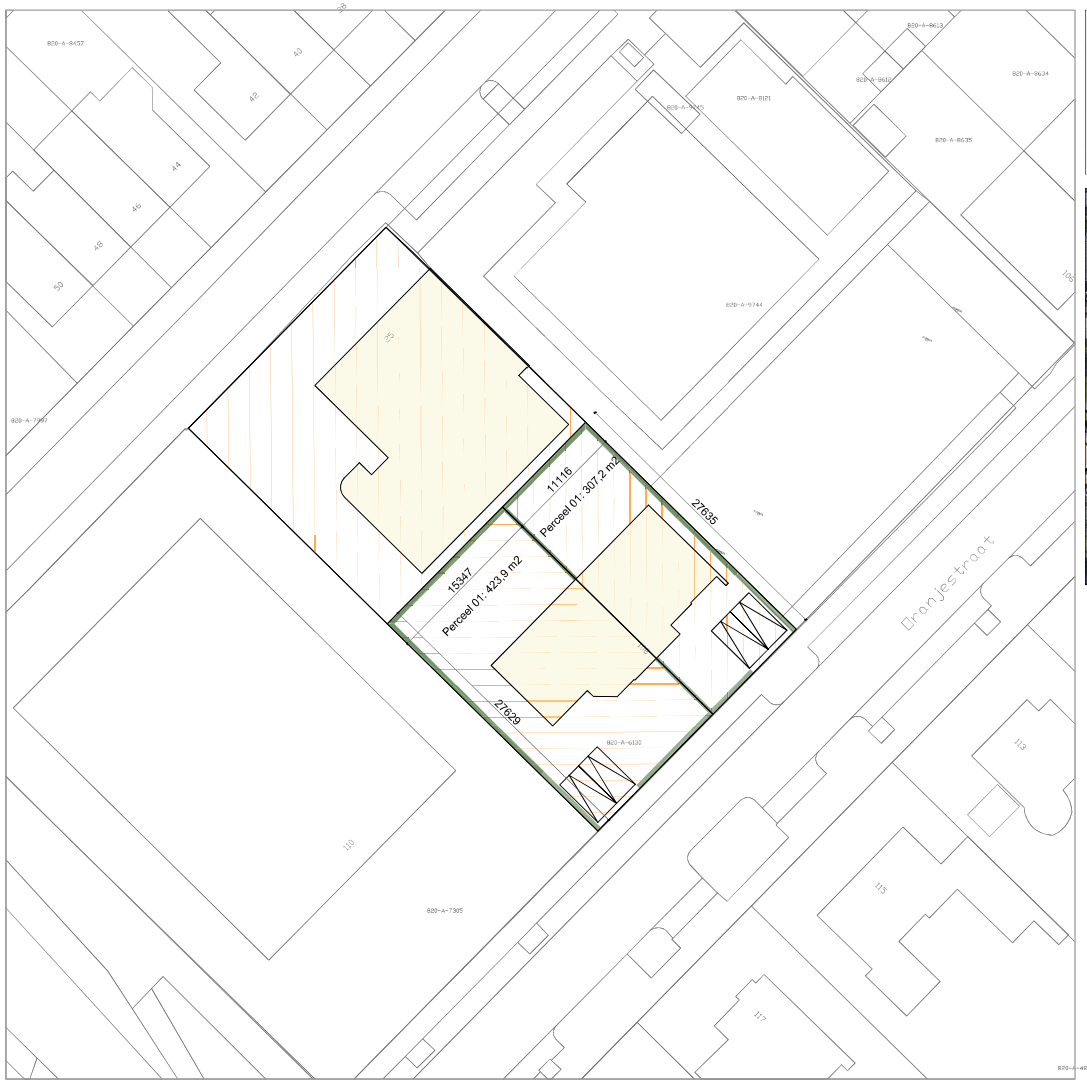

Bladnummer:
OV - 03a

Wijziging:
A 11 april 2025
B
C
D

Datum:
24 februari 2025

Fase:
-

Formaat:
A3

Schaal:
1:500

Getekend:
NB

Project:
Oranjestraat 108 te Ridderkerk